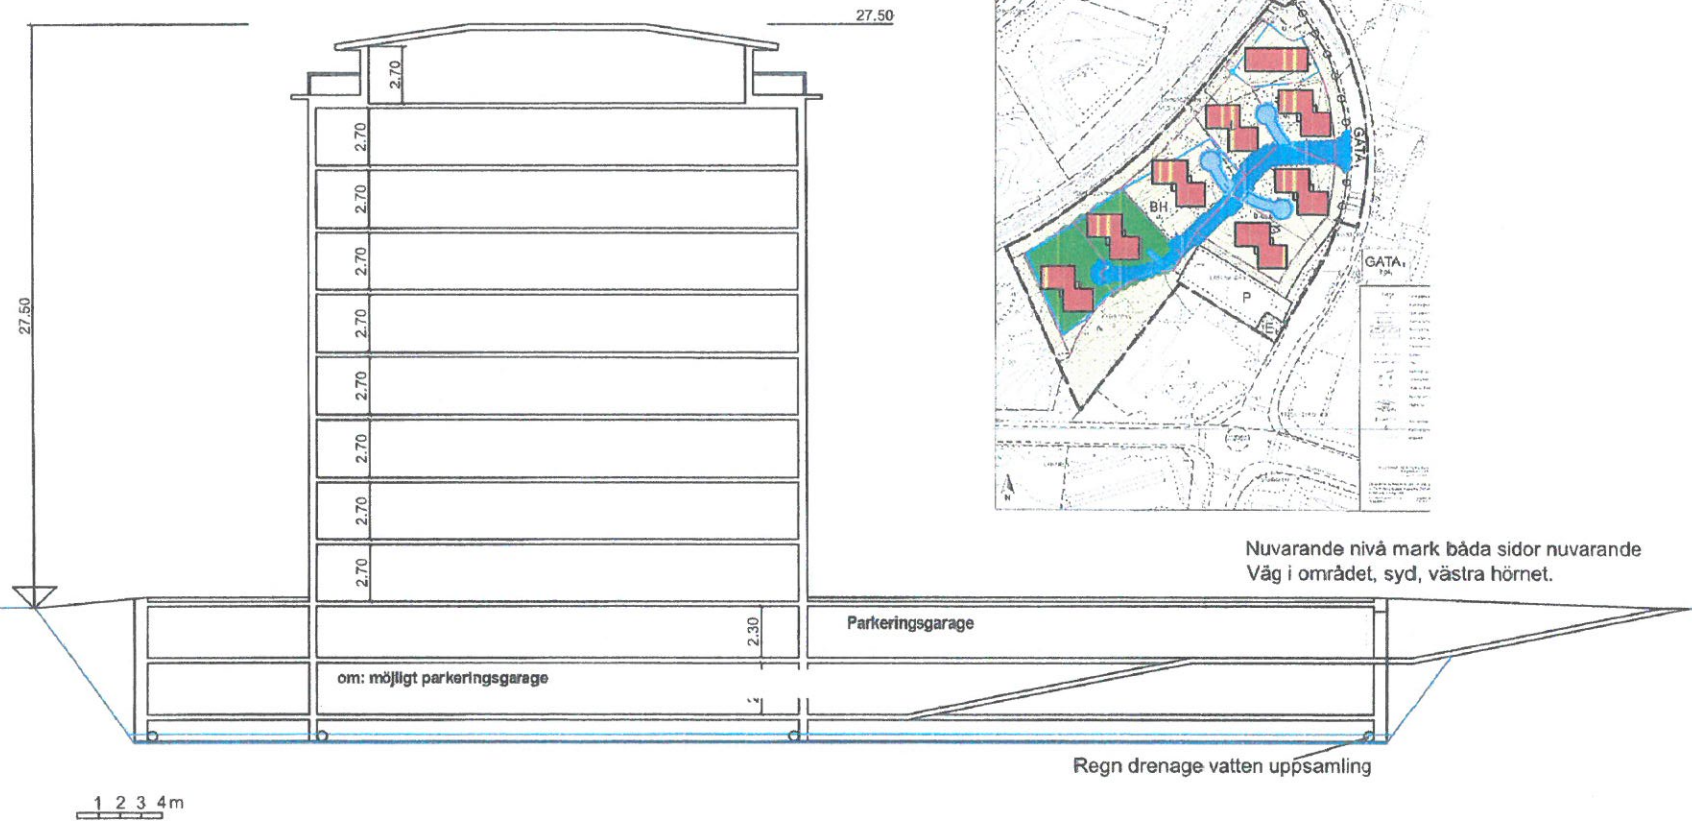


Skiss: Förslag: Bostadshus: Kuratorn 2, Trollhättan

1-2-3-4-5-6-7-8-9 vån

ASSURE HUS PROJEKT: ark. H.Oravas